


Schetsontwerp radarpost Herwijnen

Schetsontwerp buitenruimte radarpost Herwijnen

23-11-2018

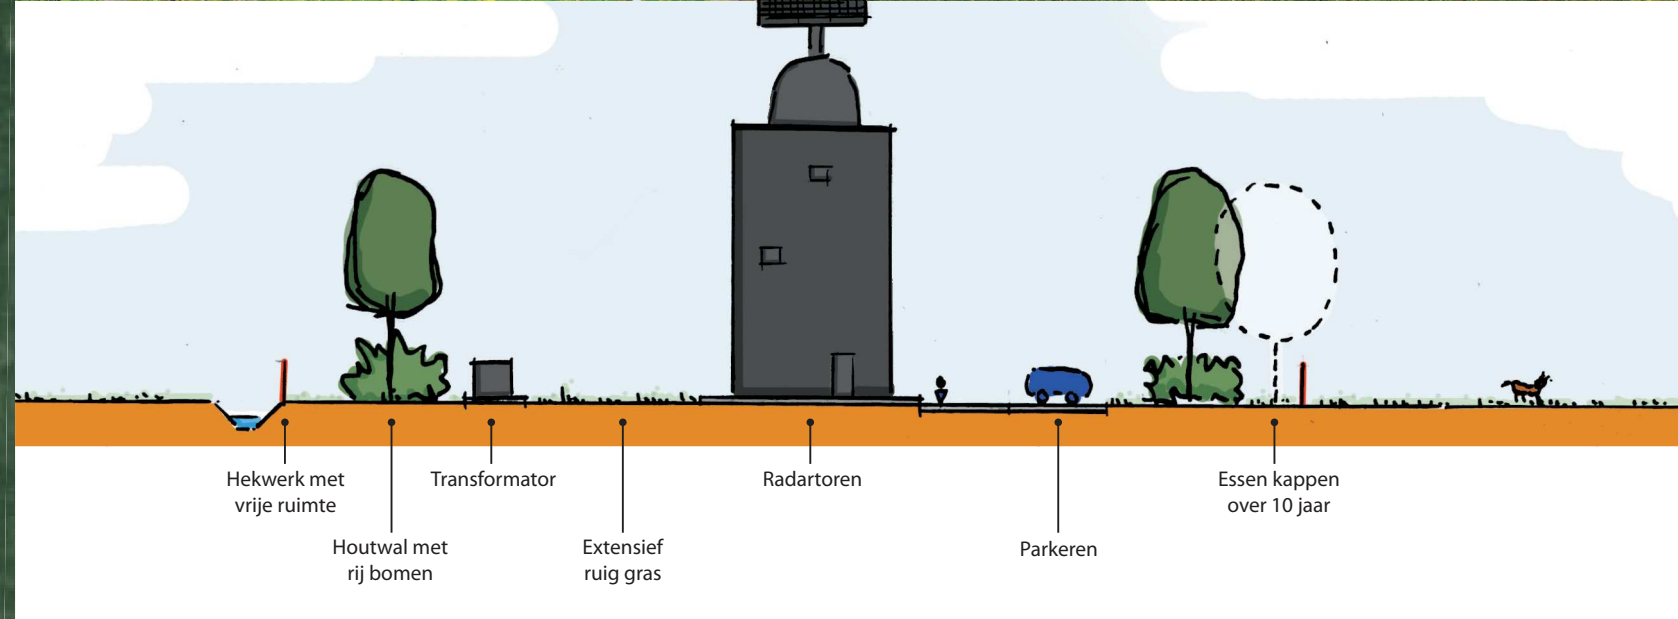

Herinrichting buitenruimte

- De huidige verhardingen worden zoveel als mogelijk gehandhaafd en hergebruikt. Afwatering van het hemelwater op de verharding wordt afgekoppeld en kan in de berm infiltreren.
- Bestaande groenstroken worden verwijderd, naast het hekwerk kom een vrije zone van 4 meter breed bestaande uit gras, daarbinnen wordt een houtwal met bomen gerealiseerd, welke de nieuwe radarpost uit het zicht nemen. Soortkeuze is met inheemse landschappelijke beplanting welke bijdragen bij aan flora & fauna.
- De bestaande eiken blijven gehandhaafd, de bestaande essen die momenteel voor overlast zorgen worden gesnoeid en worden over 10 jaar gekapt. De houtwal met bomen nemen de afschermende functie over.
- Het binnenterrein wordt sober ingericht met extensief gemaaid ruig gras aangevuld met enkele stroken met een bloembollenmengsel (geschikt voor extensieve bermen) om de biodiversiteit te vergroten.

- 1 Radarpost (10.00 x 10.00m)
- 2 Trafo (2.50 x 3.05m)
- 3 Huidige rijbaan en toegangspoort blijven gehandhaafd
- 4 Ruime parkeervakken geschikt voor onderhoudsvoertuigen
- 5 Hekwerk rondom het terrein met 4 meter vrije zone aan binnenzijde
- 6 Bestaande bomen (eiken) handhaven
- 7 Bestaande bomen (essen) kappen over 10 jaar
- 8 Nieuwe houtwal met inheemse heesters en bomen (grauwe els)
- 9 Ruig en extensief beheer gras met stroken inheemse bloembollen voor biodiversiteit
- 10 Grastegels

